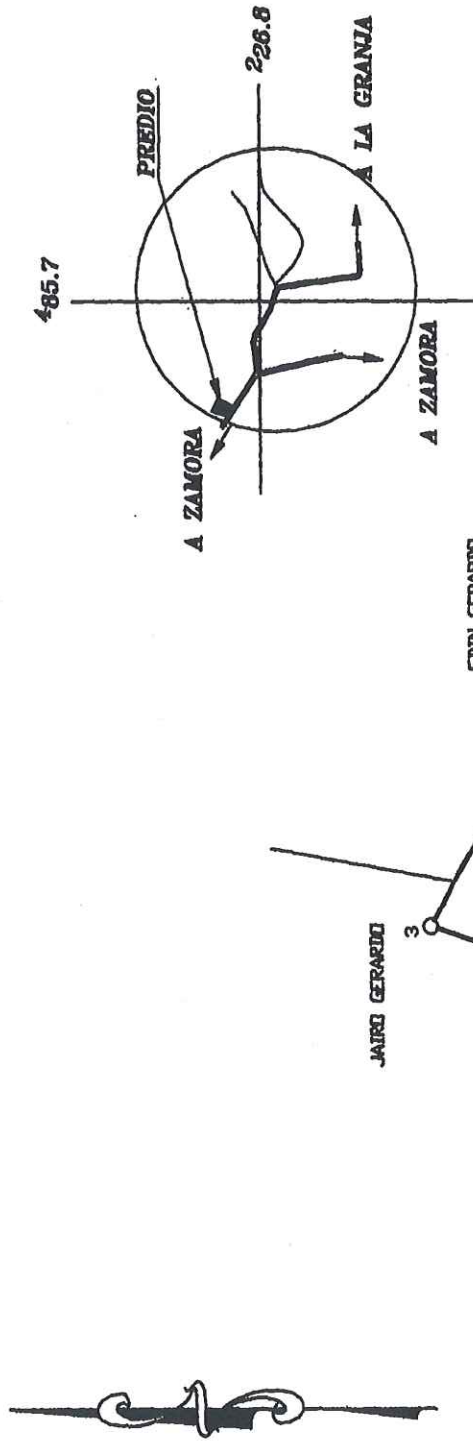


Catastro Nacional
1-2542923
09/09/2010 14:36:43
ReingresoENTERO NUMERO
98853910

LINEA	AZIMUT	DISTANCIA
1-2	310° 25'	15.00m.
2-3	17° 56'	20.81m.
3-4	119° 45'	18.62m.
4-1	208° 44'	23.15m.

UBICACION
HOJA RINCON DE MORA
ESCALA 1 : 10000MUNICIPALIDAD DE SAN RAMON
SECCION PLANIFICACION URBANA
06 SEP 2010
APROBADO
PARA REGISTRO
Firma
Marco Virello Miranda-Robinson
TOPOGRAFOCOLEGIO FEDERADO DE INGENIEROS
Y ARQUITECTOS DE COSTA RICA
* 09 SEP 2010 *
ANOTADO

NOTAS:

DOY FE QUE LOS LINDEROS EXISTEN, LEVANTAMIENTO POLAR, POLIGONAL ABIERTA, ERROR ANGULAR ESTIMADO EN 00°01' ERROR LINEAL ESTIMADO EN 0.01m FRENTE A CALLE PUBLICA 15.00m.

Este plano servirá únicamente para inscribir el inmueble. Una vez inscrito el fraccionamiento o la reunión respectiva, el plano surtirá los efectos jurídicos correspondientes desde la fecha de su inscripción en el Catastro.

MODIFICA AL PLANO No. A-0933280-2004
Y AL A-0933277-2004

AREA 360 m. ²	PROTOCOLO TOMO 16841 FOLIO 28	INFORMACION REGISTRO PUBLICO: PARA SEGREGAR Y REUNIR 126.82m ² PARTE DEL FOLIO REAL NUMERO 2452222-000 AREA 2084.76m ² 233.18m ² PARTE DEL FOLIO REAL NUMERO 2459176-000 AREA 1811.72m ²	
	SITUADO EN ZAMORA DISTRITO 06 SAN RAFAEL CANTON 02 SAN RAMON PROVINCIA 02 ALAJUELA	APARTADO 1294	
ESCALA 1 : 500		FECHA 15-07-2010	
LUIS ALVARO ROJAS HERRERA INGENIERO TOPOGRAFO IT 10676			

REGISTRO NACIONAL
Que la(s) presente(s) _____ copias son fiel
al original de:*Tomo _____
*Folio _____
*Rollo _____
*Consecutivo Reg. No. _____
*Plano inscrito _____
() Vigente () Caduco () Cancelado
Dada a las _____ horas del día _____
Firma _____REGISTRO NACIONAL
Dirección de Servicios
Depto. Plataforma
de Servicios
EXENTO

24 ENE 2023